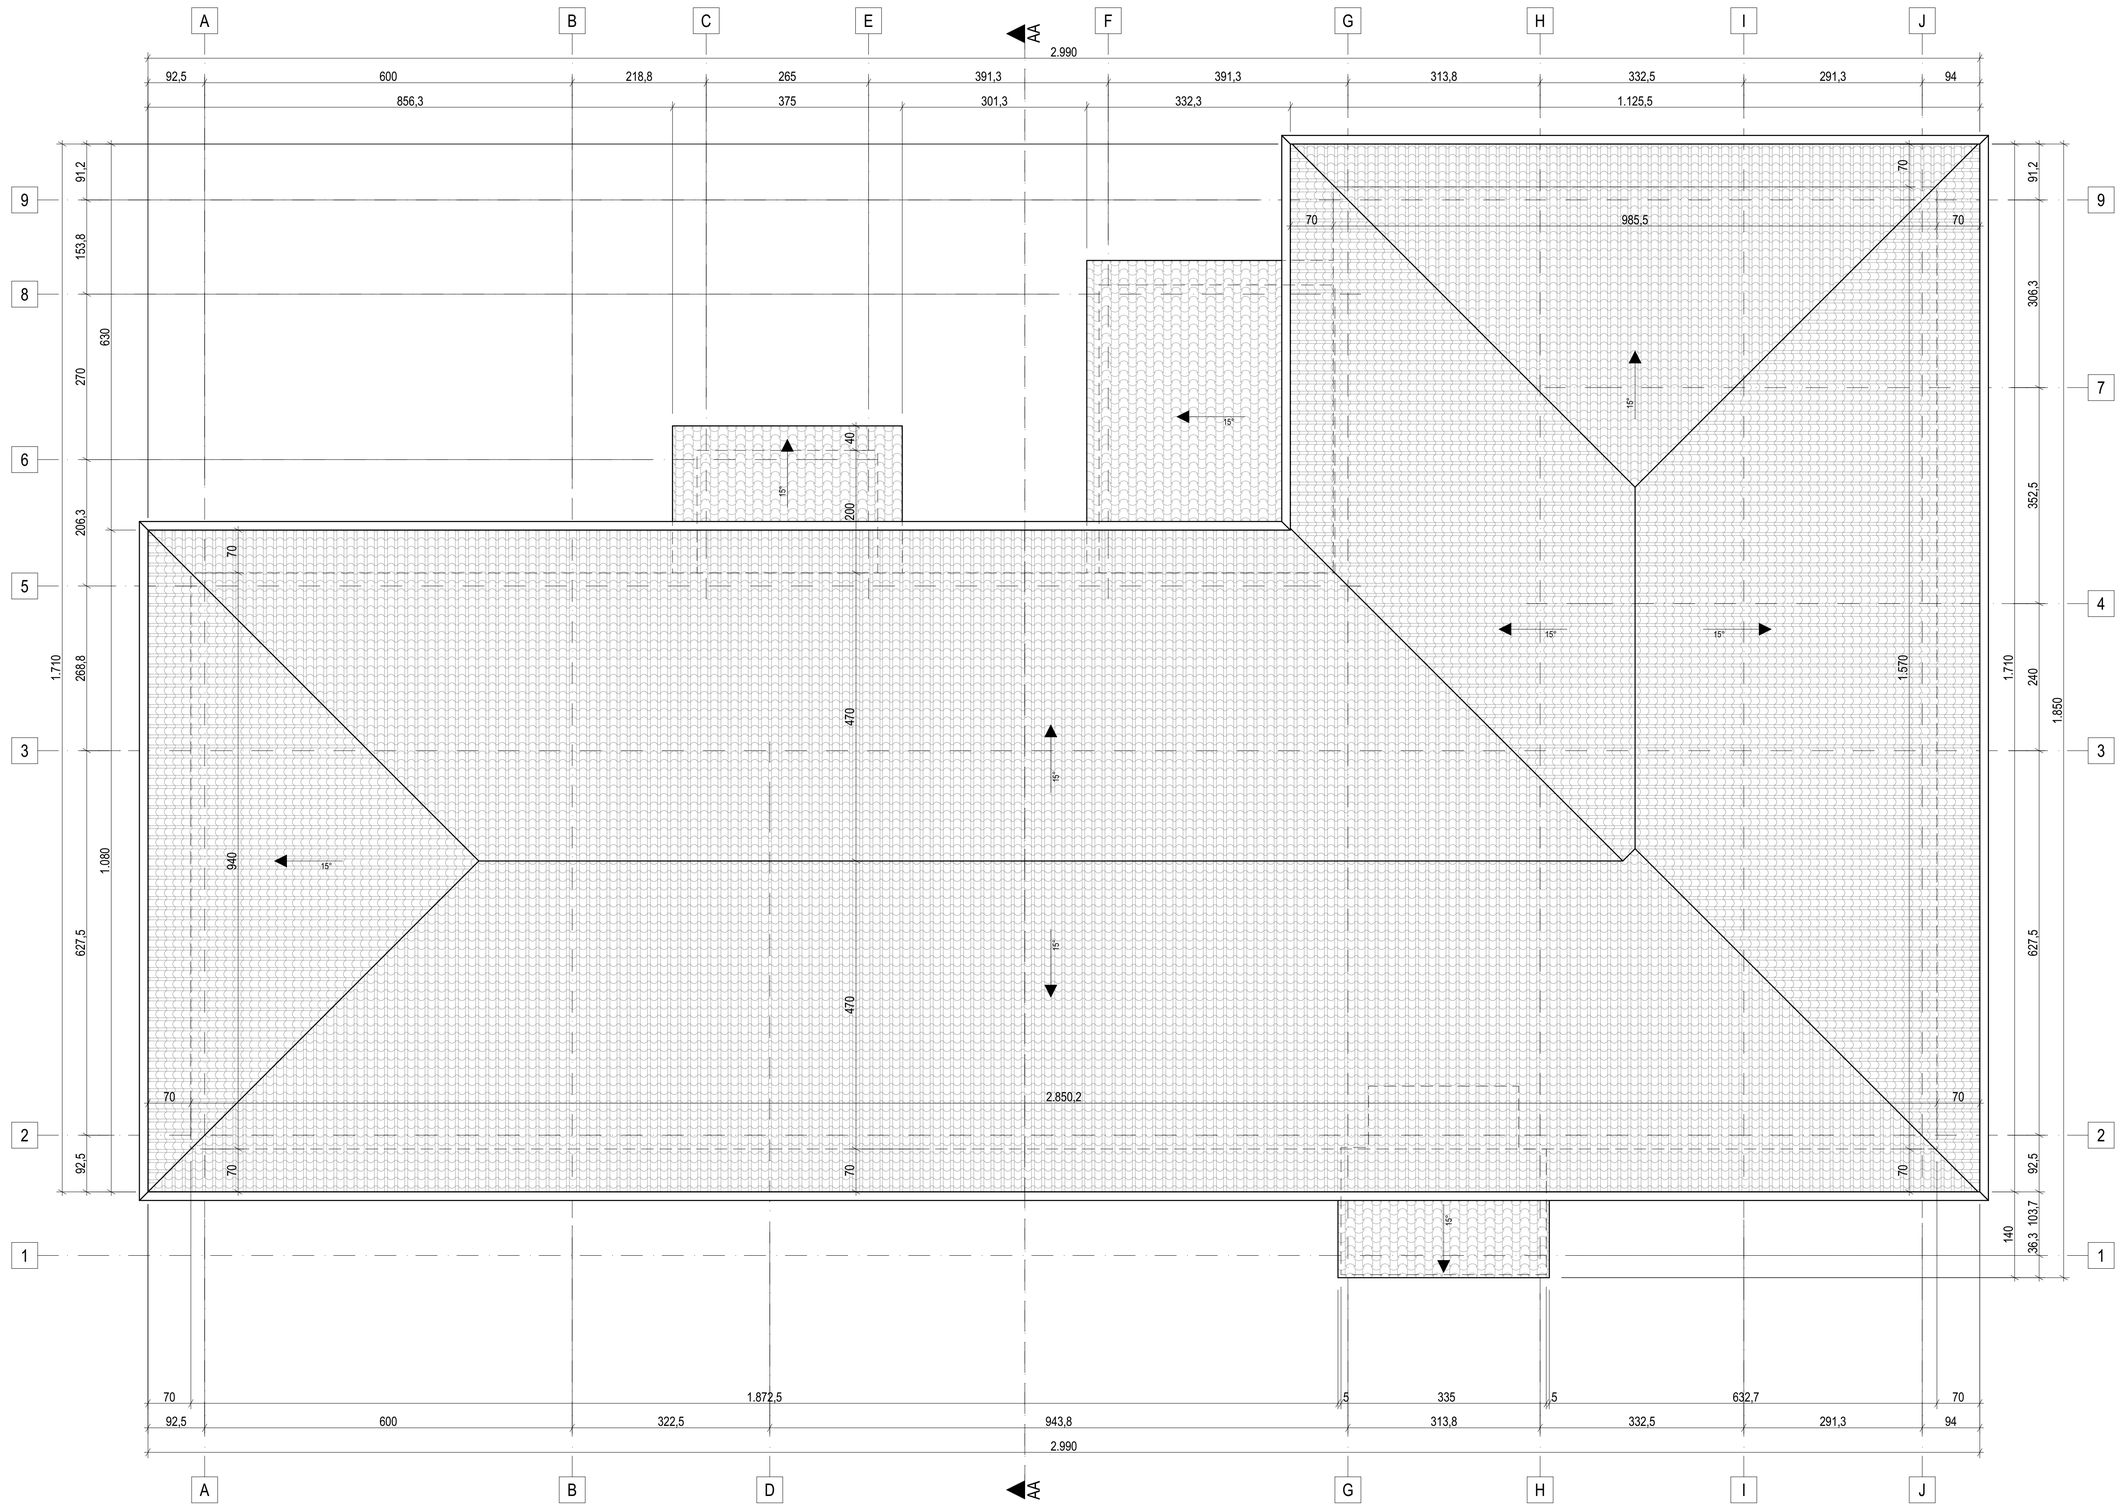

Clasa de importanta "III" cf P100-1/2013
Categoria de importanta "C" cf HGR766 / 1997

Gradul de rezistenta la foc - II
Risc de incendiu - mic

VERIFICATOR				
VERIFICATOR/ EXPERT	NUME	SEMNATURA	CERINȚA	REFERAT/EXPERTIZĂ NR./DATA

PROIECTANT DE ARHITECTURA:
S.C. AGORA S.R.L. - BOTOSANI,
str. Unirii, nr. 11A, P, ap. 1,
COD POȘTAL - 710221, J07 / 1035 / 1993, RO 4854391

Beneficiar : COMUNA ALBEȘTI

Pr. nr: **382 /2020**

SPECIFICATIE	NUME	SEMNATURA	Scara: 1:50
Șef proiect	arh. Mircea Curteanu		
Proiectat	arh. stag. Tudor Sălămaciuc		DATA 09.2020
Desenat	arh. stag. Tudor Sălămaciuc		

Proiect: REABILITARE SI MODERNIZARE SCOALA GIMNAZIALA NR. 2, TUDOR VLADIMIRESCU, COMUNA ALBESTI, JUDETUL BOTOSANI

Titlu planșă: PLAN INVELITOARE

Faza: **DTAC+PTH**

Plansa: A0.5